



**Beste
Bert,**

**Wat een fijn
appartement!**

Heemskerk

Europaplein 150

 **bertvanvulpen**
makelaars+hypotheek

Welkom!

Namens de eigenaar heten wij je van harte welkom! Heel graag laten we je de woning in alle rust zien. Onze makelaar(s) beantwoorden alle vragen en vertellen over misschien wel jouw nieuwe thuis.

Wanneer je interesse hebt om het te kopen kun je dit direct laten weten. Of ons bereiken via mail, app en telefoon. De contactgegevens staan verderop in deze brochure. Heb je nu ook al een eigen huis? We komen graag langs voor een verkoopadviesgesprek en om te vertellen hoe ook jij de optimale prijs kunt krijgen.

Een hypotheek? Onze eigen AFM geaccrediteerde hypotheek adviseurs staan zes dagen en vier avonden per week voor je klaar! Als dit toch niet jouw nieuwe thuis is helpen we je graag met zoeken.

In deze markt worden veel huizen snel verkocht, zelfs nog voordat ze op Funda staan. Wij kennen alle huizen die te koop komen. Neem gerust contact op voor het maken van een afspraak voor een verhelderend gesprek over het kopen van een huis.

Veel plezier met kijken!

Hartelijke groet,
Beste makelaars.

Vraagprijs € 215.000 -

Woonoppervlakte
41 m²


Inhoud
136 m³

Slaapkamers
1

Energielabel
F

De woonkamer

De lichte woonkamer heeft een toegangsdeur tot het brede en zonnige balkon.

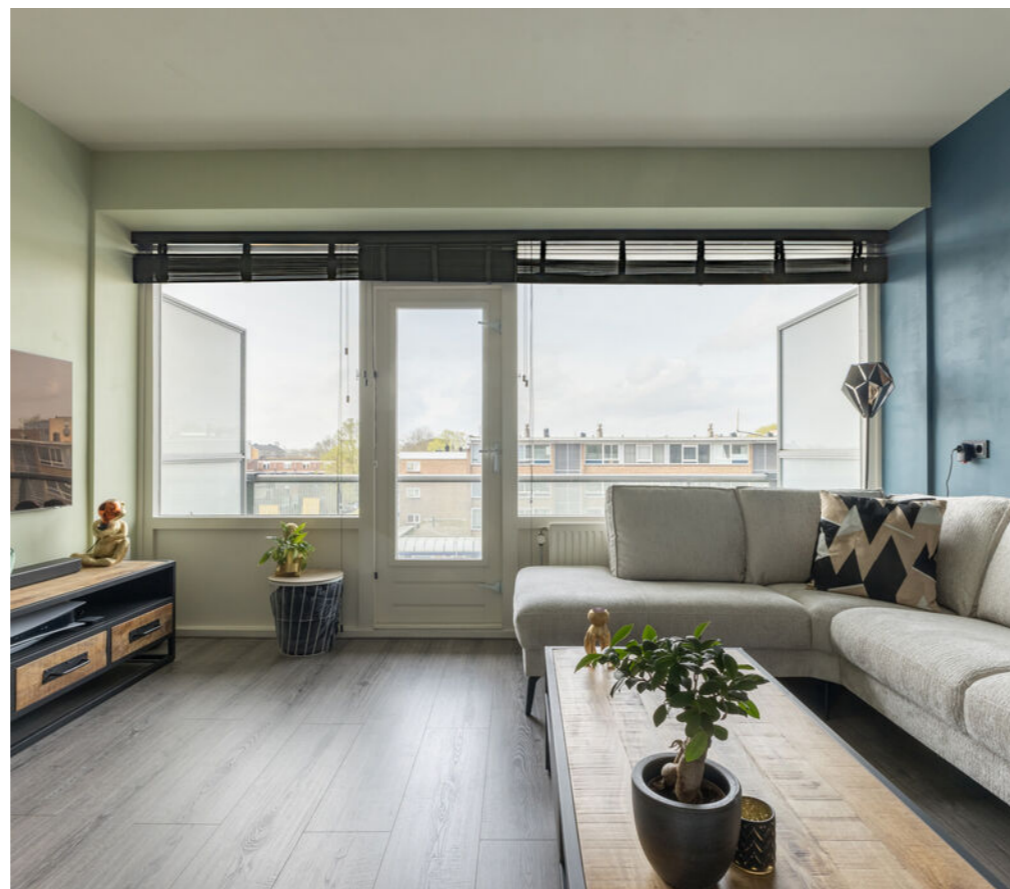

De keuken



Aan de achterzijde is de rechte, greeploze keuken gesitueerd. De keuken is voorzien van diverse apparatuur waaronder een inductiefornuis.



De slaapkamer




Vanuit de gang heb je toegang tot een ruime slaapkamer met een fraaie op maat gemaakte opbergkast. Je vindt hier ook de aansluitingen voor het witgoed.



Het sanitair



De badkamer is voorzien van een badmeubel met brede wastafel en spiegelkast, een zwevend toilet en een inloopdouche.

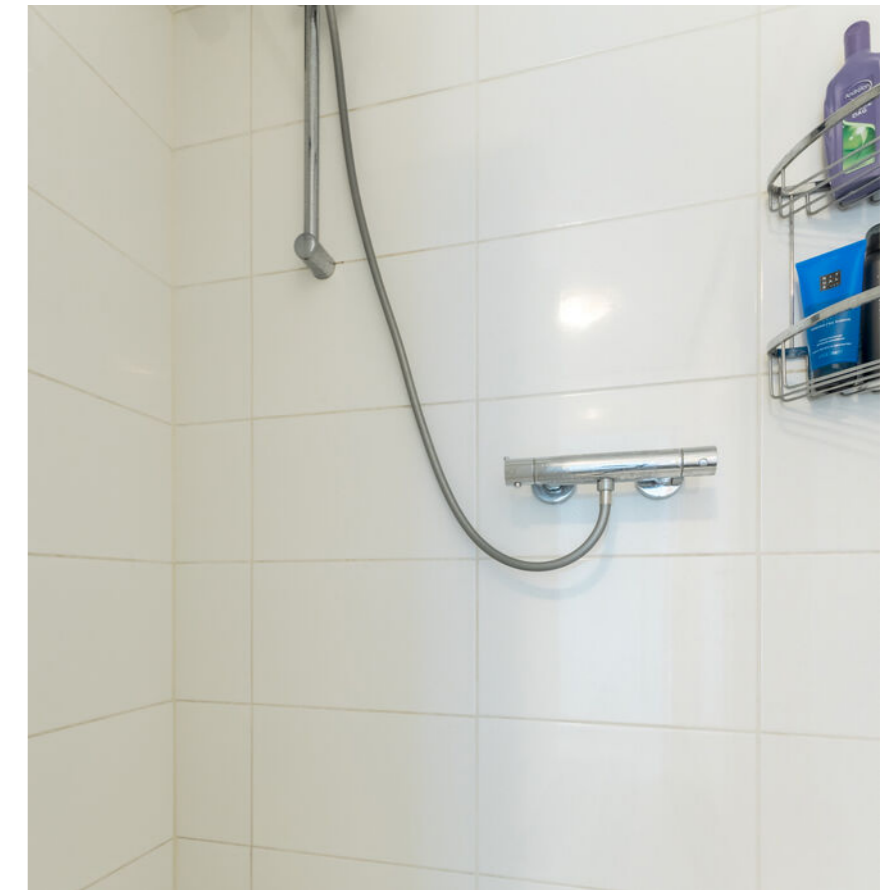

Het balkon




Vanuit de woonkamer
is er een
toegangsdeur naar
het zonnige balkon.




Plattegrond


Appartement

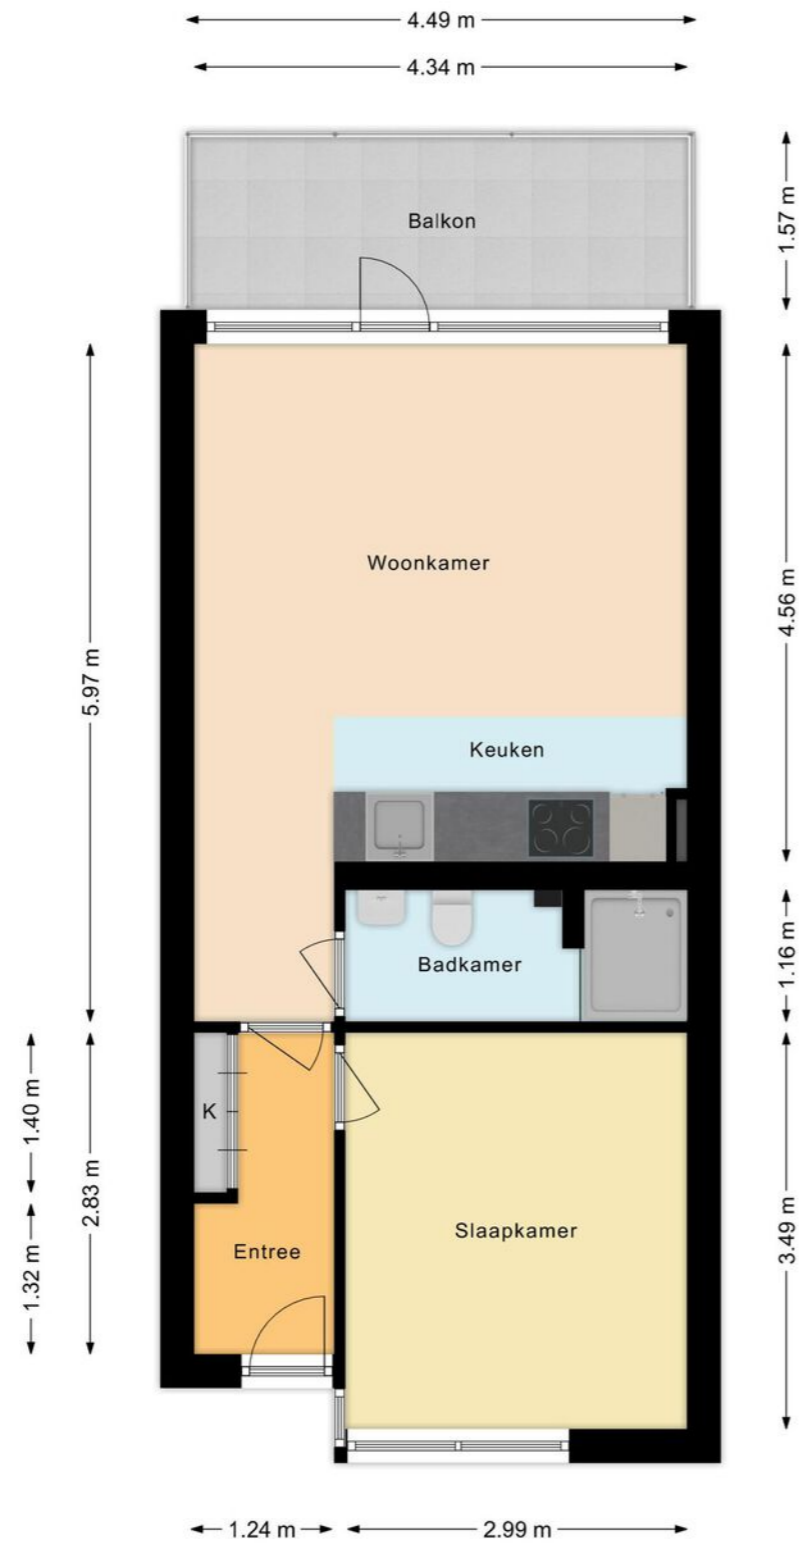

Plattegrond

Berging

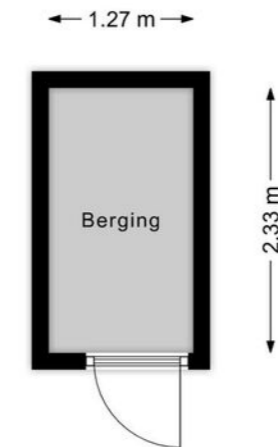

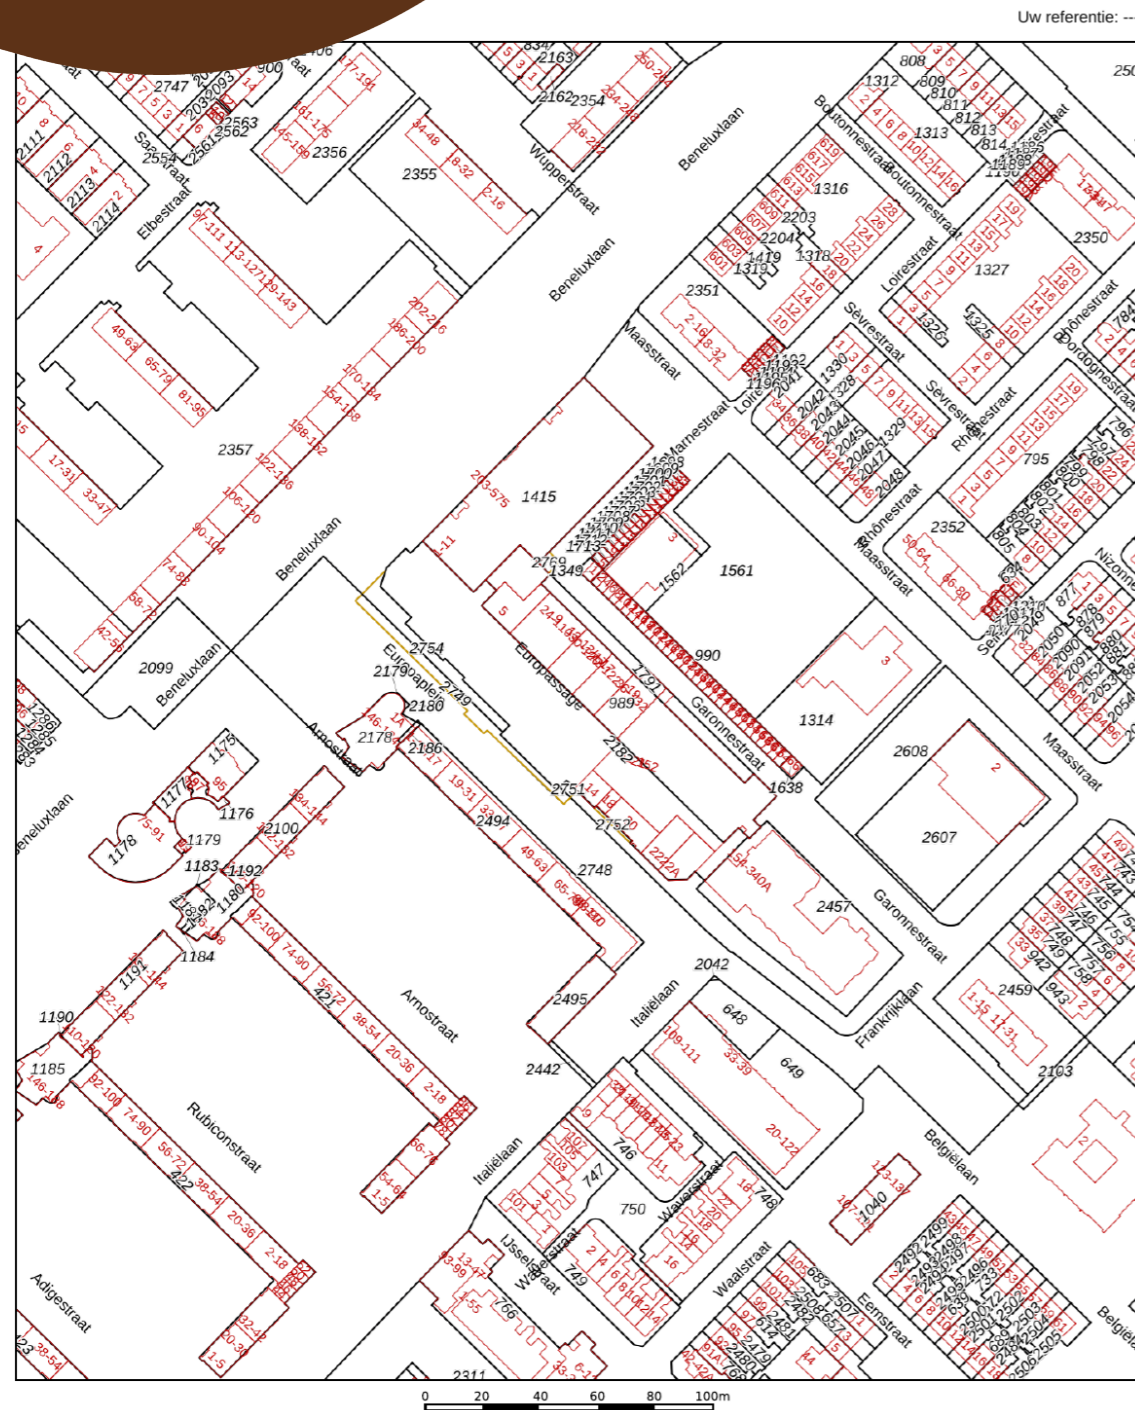

Deze kaart is noordgericht
 12345 Perceelnummer
 25 Huisnummer
 Vastgestelde kadastrale grens
 Voorlopige kadastrale grens
 Administratieve kadastrale grens
 Bebouwing

Schaal 1: 2000
 Kadastrale gemeente Heemskerk
 Sectie C
 Perceel 989

kadaster

Voor een eensluidend uittreksel, geleverd op 21 januari 2024
 De bewaarder van het kadaster en de openbare registers

Aan dit uittreksel kunnen geen betrouwbare maten worden ontleend.
 De Dienst voor het kadaster en de openbare registers behoudt zich de intellectuele eigendomsrechten voor, waaronder het auteursrecht en het databankenrecht.

Lijst van zaken

	Blijft achter	Gaat mee	Ter overname
Woning - Interieur			
Inbouwspots/dimmers	•		
Opbouwspots/armaturen/lampen/dimmers	•		
Losse (hang)lampen		•	
Hanglamp boven eettafel			•
Kast om het bed	•		
Boekenkast, salontafel en tv-meubel			•
Rolgordijnen	•		
Jaloezieën	•		
Laminaat	•		
Eettafel + 4 eettafelstoelen			•
Bed			•
Bank			•
Woning - Keuken			
Keukenblok (met bovenkasten)	•		
Kookplaat	•		
Afzuigkap	•		
Combi-oven/combimagnetron	•		
Koel-vriescombinatie	•		
Vaatwasser	•		
Woning - Sanitair/sauna			
Douche (cabine/scherm)	•		
Wastafel	•		
Wastafelmeubel	•		
Toiletkast	•		
Toilet	•		
Toiletrolhouder	•		

Lijst van zaken

	Blijft achter	Gaat mee	Ter overname
Woning - Exterieur/installaties/veiligheid/energiebesparing			
(Voordeur)bel	•		
Rookmelders	•		
(Klok)thermostaat	•		
Telefoonaansluiting/internet aansluiting	•		
Tuin			
Terrastegels op het balkon inclusief 4 plantenbakken	•		
Over te nemen contracten			
CV			•

Belangrijke informatie

Op zoek naar een INSTAPKLAAR 2-kamerappartement op een centrale locatie met alle voorzieningen dichtbij? Dan is dit je kans! Dit lichte appartement op de derde verdieping met ruim en zonnig balkon is in 2022 volledig gerenoveerd. Je hoeft hier alleen je meubels neer te zetten. Een ideale woning voor een starter op de woningmarkt. Rond de woning is voldoende parkeergelegenheid en je bent met de auto binnen 10 minuten aan het strand en in de duinen. Is je interesse gewekt?

We nemen je mee:

- Woonoppervlakte: 40.1 m²
- Praktische indeling
- Lichte woonkamer met nieuwe open keuken
- Keuken met inbouwapparatuur o.a. een inductiefornuis
- Ruime slaapkamer met op maat gemaakte kast
- Eigentijds sanitair
- Uitstekende afwerking van vloeren en muren
- Nieuwe elektrische bedrading en meterkast
- Ruim en zonnig balkon
- Centrale ligging
- Alleen trappenhuis
- (Fietsen)berging op de begane grond
- Voldoende parkeergelegenheid

Loop je met ons mee?

Begane grond:

Gesloten entree met bel en intercom.

Gemeenschappelijke hal met trappenhuis.

Appartement:

Met de trap bereiken we de galerij en de voordeur op de derde verdieping. Entree met garderobe en bergkast/meterkast. Aan je rechterhand heb je toegang tot een ruime slaapkamer met een fraaie op maat gemaakte opbergkast. Je vindt hier ook de aansluitingen voor het witgoed. Aan het eind van de gang heb je toegang tot de lichte woonkamer met open keuken en de eigentijdse badkamer. Het plafond in de hal en de slaapkamer is verlaagd en voorzien van inbouwspotjes. De badkamer is voorzien van een badmeubel met brede wastafel en spiegelkast, een zwevend toilet en een inloopdouche. De lichte woonkamer heeft aan de achterzijde een grote brede raampartij met een toegangsdeur tot het brede en zonnige balkon. Aan de achterzijde is de rechte, greeploze keuken gesitueerd. De keuken is voorzien van diverse apparatuur waaronder een inductiefornuis. De woonkamer is ruim genoeg voor het plaatsen van een zithoek en een eettafel. Op de vloer van het gehele appartement ligt laminaat en de muren en plafonds zijn strak afgewerkt (gestuukt). Op de begane grond heb je de beschikking over een (fietsen)berging.

Belangrijke informatie

Parkeren:

Er is voldoende parkeergelegenheid rond de woning. Ken je de omgeving al?

Dit appartement (1966) is gelegen boven een winkelcentrum in de kindvriendelijke buurt Oosterwijk. Vanuit de woning heb je een mooi uitzicht over het plein. Diverse winkels en de supermarkt bevinden zich aan het plein, op korte loopafstand dus. Aan de achterzijde van het appartementencomplex bevindt zich een speeltuin. Kinderopvang en scholen vind je op loop- of korte fietsafstand. Diverse sportfaciliteiten zijn lopend of per fiets goed te bereiken.

De bushalte en het NS-station vind je op zo'n tien minuten lopen. Met de auto rijd je in enkele minuten naar de snelweg A9 richting Alkmaar, Haarlem en Schiphol. Het strand van Wijk aan Zee is ongeveer tien minuten rijden.

Kenmerken van de woning

- ✔ INSTAPKLAAR, licht en zonnig 2-kamerappartement met balkon
- ✔ Volledig gerenoveerd en praktisch ingedeeld
- ✔ Energielabel: F
- ✔ Centrale ligging met alle voorzieningen vlakbij
- ✔ Goed openbaar vervoer
- ✔ Uitvalswegen goed bereikbaar
- ✔ Volle eigendom

Clausules koopakte

Notariskeuze

De keuze van de notaris is voorbehouden aan de koper, echter met de volgende restricties: Indien de kosten die door de notaris in rekening zullen worden gebracht voor de aflossing en/of doorhaling van verkopers hypotheek(en) die op het verkochte rust (en), meer dan € 250,- per hypotheek (bedrag is inclusief btw en inclusief kadastraal recht) bedragen en de kosten voor telefonische overboeking van meer dan € 25,- (bedrag is inclusief btw) bedragen dan zal de koper dit meerdere voor zijn rekening nemen. Indien de notaris andere ongebruikelijke kosten (administratiekosten, dossierkosten, etc.) aan verkoper doorberekent, komen deze ook voor rekening van de koper. Deze bovenmatige kosten zal de notaris bij de passering van de akte direct doorberekenen aan de koper. Als de koper een notaris kiest met een standplaats die meer dan 15 kilometer van het eventuele aangekochte perceel is verwijderd, dan behoudt verkoper zich het recht voor om eventuele volmachtskosten en/of legalisatiekosten in rekening te brengen bij de koper. Koper gaat hiermee uitdrukkelijk akkoord.

Asbestclausule

In de onroerende zaak kunnen asbesthoudende stoffen/materialen aanwezig zijn. In het geval deze worden verwijderd dienen door koper die maatregelen en voorzieningen te worden getroffen die de wetgeving voorschrijft. Koper verklaart met deze wetgeving bekend te zijn en vrijwaart verkoper voor alle aansprakelijkheid die uit de aanwezigheid in en de verwijdering van asbest uit de desbetreffende onroerende zaak kan voortvloeien.

Ouderdomsclausule

Koper verklaart ermee bekend te zijn dat de onroerende zaak gebouwd is omstreeks 1966. Koper is bekend met de dienovereenkomstige lagere eisen die aan de bouwkwaliteit van de onroerende zaak gesteld mogen worden. Koper aanvaardt alle in verband met die lagere bouwkwaliteit voorzienbare of te verwachten tekortkomingen van de onroerende zaak, in het bijzonder wat betreft fundering, gevels, leidingen, lozingen, daken en eventuele installaties, ook voor zover die een tijdelijke belemmering voor het normaal gebruik van de zaak zouden kunnen zijn. Koper aanvaardt alle risico's hiervan en vrijwaart verkoper en diens makelaar van aanspraken in deze nu en in de toekomst. De koper heeft de onroerende zaak wel/niet bouwkundig laten keuren en verklaart dat de onroerende zaak de eigenschappen bezit die de koper op grond van de gesloten overeenkomst mag verwachten.

Controle akte van levering en nota van afrekening

Bij deze verlenen verkoper en koper de notaris die het transport begeleidt de opdracht tot het doorzetten van de (concept) akte van levering en de (concept) nota van afrekening aan de verkoopmakelaar en de aankoopmakelaar. De aankoop- en verkoopmakelaar worden door het ontvangen van de (concept) akte van levering en de (concept) nota van afrekening in staat gesteld om te controleren of de afspraken uit de (concept) akte van levering en de (concept) nota van afrekening overeenkomen met hetgeen verkoper en koper overeengekomen zijn in de koopovereenkomst.

Toelichtingclausule NEN meting

De Meetinstructie is gebaseerd op de NEN2580. De Meetinstructie is bedoeld om een meer eenduidige manier van meten toe te passen voor het geven van een indicatie van de gebruiksoppervlakte. De Meetinstructie sluit verschillen in meetuitkomsten niet volledig uit, door bijvoorbeeld interpretatieverschillen, afrondingen of beperkingen bij het uitvoeren van de meting.

Uitwisseling stukken t.b.v. taxatie

De verkoopmakelaar heeft het recht om de relevante stukken omtrent het verkochte, zoals de onderhavige koopovereenkomst en het eigendomsbewijs, door te zetten aan de taxateur die in opdracht van koper, ter uitvoering van het gestelde in artikel 18 van deze koopovereenkomst, de woning zal taxeren. De taxateur wordt door het ontvangen van de relevante stukken in staat gesteld om de taxatie uit te voeren overeenkomstig de aan de taxatie gestelde eisen zoals voorgeschreven door marktpartijen als de NVM, het NRVV, de taxatie validatie instituten en hypotheekverstrekkers.

Aanvulling op 18.3 appartement ontbindende voorwaarde financiering

In aanvulling hierop komen partijen overeen dat koper de/het volgende stuk(ken) dient over te leggen om te voldoen aan het vereiste van 'goed gedocumenteerd': In het kader van een mededeling, dat de ontbinding wordt ingeroepen op grond van een financieringsvoorbehoud wordt onder "goed gedocumenteerd" in ieder geval verstaan, dat de mededeling vergezeld moet gaan van bewijsstukken (met vermelding van het aangevraagde hypotheekbedrag) dat koper bij ten minste één in Nederland erkende geldverstrekende instelling een offerte heeft aangevraagd of heeft laten aanvragen en dat die aanvraag niet tot het gewenste resultaat heeft geleid. Indien de mededeling niet goed gedocumenteerd is, behoeft verkoper geen genoegen te nemen met ontbinding.

Graag stellen wij ons aan je voor

Bert van Vulpen is al dertig jaar een van de toonaangevende makelaars in de regio. Kernwoorden voor ons succes zijn: expertise, continue innovatie, grote kennis van een perfecte presentatie, onze marketing en onze marketing instelling en onze transparante, persoonlijke werkwijze.

De nauwe samenwerking tussen onze kantoren in Amsterdam, Amstelveen, Zaandam en Krommenie biedt het grote voordeel van een breed netwerk. We kunnen de kopers bereiken tussen de verschillende plaatsen waar we actief zijn. We kunnen je daarom ook helpen bij het zoeken naar een woning buiten jouw huidige woonplaats. Daarnaast zijn wij specialisten op het gebied van hypotheek. Onze gecertificeerde en geaccrediteerde AFM adviseurs kunnen je alles vertellen over al jouw opties.

Ze kunnen verhuizen mogelijk maken, zelfs als je een resterende schuld hebt. Onze kantoren zijn zes dagen per week geopend. Advies over verkoop, aankopen, hypotheek en bezichtigingen is ook mogelijk op zaterdag en 's avonds.

Vooruitstrevend en persoonlijk betrokken. Voor huis en werkplek, hypotheek en verzekering. **Beste makelaars.**



Hypotheken en verzekeringen

Bert van Vulpen makelaars + hypotheek neemt je graag alles uit handen. Er komt nogal wat kijken bij het doen van een bod en het uiteindelijk definitief kopen van een huis. Onze gespecialiseerde aankoopmakelaars maken net dat verschil tussen kijken en kopen. Vaak geholpen door onze financiële specialisten.

Zij kennen de weg in hypotheekland als geen ander. Als toonaangevend makelaarskantoor doen we zoveel hypotheek adviezen, dat we ook de beste rente kunnen bieden. We kunnen hypotheek adviseren voor alle grote namen, maar ook voor kleinere vaak interessante geldgevers.

We doen dat altijd weer op een plezierige, persoonlijke wijze. We nemen de tijd voor je wanneer jij dat wilt, luisteren goed naar wat jouw wensen zijn en geven dan een helder, logisch advies. In begrijpelijke taal. Zullen we gewoon kennismaken?



**Beste
Bert,**

Wat is de waarde van mijn huis?

Bel 075 - 617 99 22 voor een
GRATIS waardebepaling!



Kopen



Je droomhuis kopen is in de drukke woningmarkt best lastig. Wij denken met je mee, geven je eerlijk advies en staan je daadkrachtig bij. Natuurlijk hoor jij het als eerste als er een interessant huis in de verkoop komt. Niet meer eindeloos zelf zoeken, maar snel vinden en kopen.

Verkopen



Jouw huis snel én voor een goede prijs verkopen, dat kunnen wij als geen ander dankzij onze persoonlijke aanpak, ruime ervaring en grote netwerk. Samen bedenken we een verkoopstrategie die goed bij jou past. Daarna ontzorgen wij je volledig.

Taxatie



Een taxatie geeft je snel zekerheid over de waarde van jouw (toekomstige) huis. Een hypotheek afsluiten kan niet zonder NWWI taxatierapport. Wat jouw reden ook is, wij helpen je snel met een deskundige taxatie tegen de aantrekkelijkste prijs in de regio.

Beste Bert,

Kan ik voor verzekeringen ook bij jullie terecht?



Verkoopadviesgesprek

Ben je benieuwd wat jouw huis waard is op de markt? Omdat je misschien wilt gaan verhuizen? Je kunt bij ons terecht voor een verkoopadviesgesprek van jouw huis. Eén van onze makelaars komt daarvoor graag bij jou langs.



Hypotheken

Wil je weten wat jouw financiële ruimte is voor een nieuw huis? Wil je een nieuwe hypotheek of je oude hypotheek oversluiten? Onze onafhankelijke hypotheekadviseurs brengen samen met jou je mogelijkheden in kaart. En doen vervolgens al het regelwerk voor je.



Verzekeringen

Je wilt graag onbezorgd leven. We snappen dat je daarom je nieuwe huis én haar inwoners wilt beschermen. Onze onafhankelijke adviseurs helpen je graag met het kiezen van de juiste verzekeringen. Zodat je niet oververzekerd of onderverzekerd bent, maar precies verzekerd zoals jij wilt.



Beste Bert,

Ik heb mijn droomhuis gezien hoe maak ik zo snel mogelijk een afspraak?

Contact gegevens

Amsterdam

Keizersgracht 62-64
1015 CS Amsterdam
020 - 70 58 998
amsterdam@bertvanvulpen.nl

Amstelveen

Pieter Lastmanweg 2
1181 XG Amstelveen
020 - 54 51 051
amstelveen@bertvanvulpen.nl

Krommenie

Provincialeweg 21
1561 KL Krommenie
075 - 64 72 050
krommenie@bertvanvulpen.nl

Zaandam

Provincialeweg 174-176
Postbus 1234, 1500 AE Zaandam
075 - 61 79 922
zaandam@bertvanvulpen.nl

Heemskerk, Europaplein 150

Deze informatie is door ons met de nodige zorgvuldigheid samengesteld. Onzerzijds wordt echter geen enkele aansprakelijkheid aanvaard voor enige onvolledigheid, onjuistheid of anderszins, dan wel de gevolgen daarvan. Alle opgegeven maten en oppervlakten zijn indicatief.



Vooruitstrevend en persoonlijk betrokken.
Voor huis en werkplek, hypotheek en
verzekering. **Beste makelaars.**

bertvanvulpen.nl