



**Beste
Bert,**

**Een fijn familiehuis in het
bruisende centrum!**

Zaandam

Golofkinstraat 57

 **bertvanvulpen**
makelaars+hypotheek

Welkom!

Namens de eigenaar heten wij je van harte welkom! Heel graag laten we je de woning in alle rust zien. Onze makelaar(s) beantwoorden alle vragen en vertellen over misschien wel jouw nieuwe thuis.

Wanneer je interesse hebt om het te kopen kun je dit direct laten weten. Of ons bereiken via mail, app en telefoon. De contactgegevens staan verderop in deze brochure. Heb je nu ook al een eigen huis? We komen graag langs voor een verkoopadviesgesprek en om te vertellen hoe ook jij de optimale prijs kunt krijgen.


Een hypotheek? Onze eigen AFM geaccrediteerde hypotheek adviseurs staan zes dagen en vier avonden per week voor je klaar! Als dit toch niet jouw nieuwe thuis is helpen we je graag met zoeken.

In deze markt worden veel huizen snel verkocht, zelfs nog voordat ze op Funda staan. Wij kennen alle huizen die te koop komen. Neem gerust contact op voor het maken van een afspraak voor een verhelderend gesprek over het kopen van een huis.

Veel plezier met kijken!

Hartelijke groet,
Beste makelaars.

Vraagprijs € 375.000 k.k.

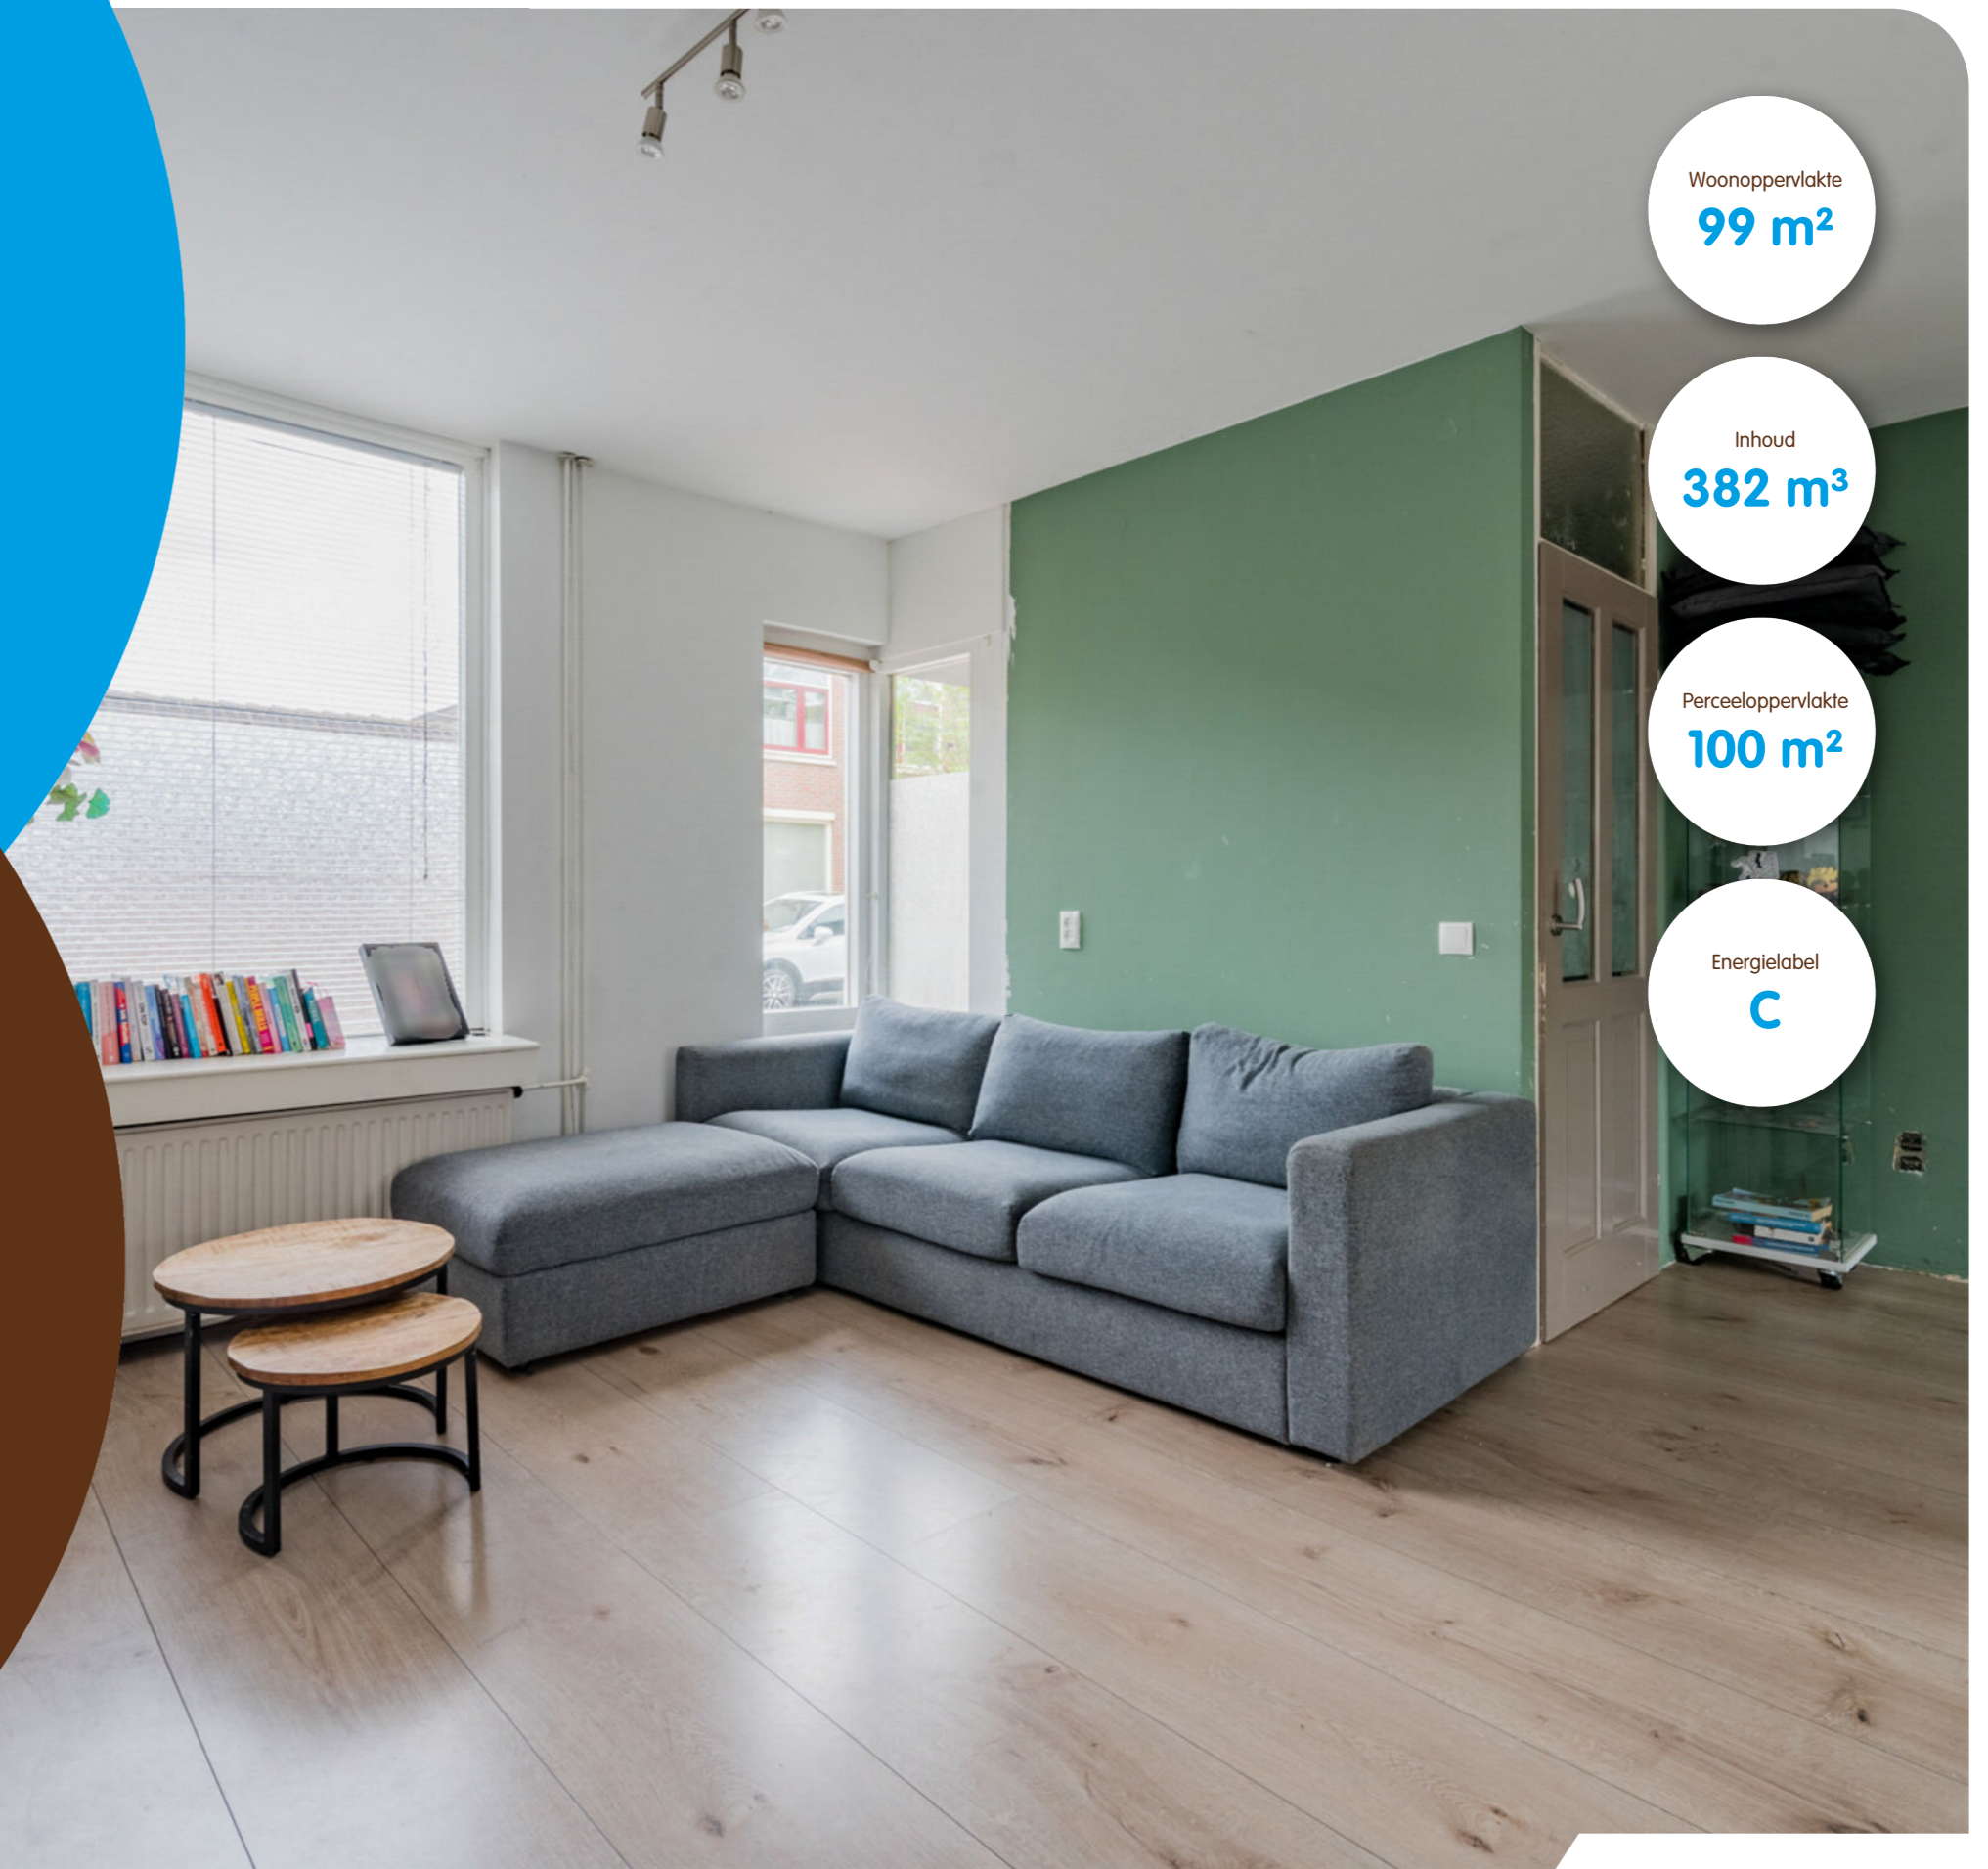

Woonoppervlakte
99 m²

Inhoud
382 m³

Perceeloppervlakte
100 m²

Energielabel
C

De woonkamer



De lichte woonkamer heeft aan de voorzijde twee raampartijen en een zijraam.

Hier is plaats voor een ruime zithoek.




De keuken




Aan de achterzijde is de L-vormige keuken gesitueerd. De keuken heeft witte fronten en diverse apparatuur waaronder een zespits gasfornuis met oven.

De keuken heeft een toegangsdeur tot de tuin.

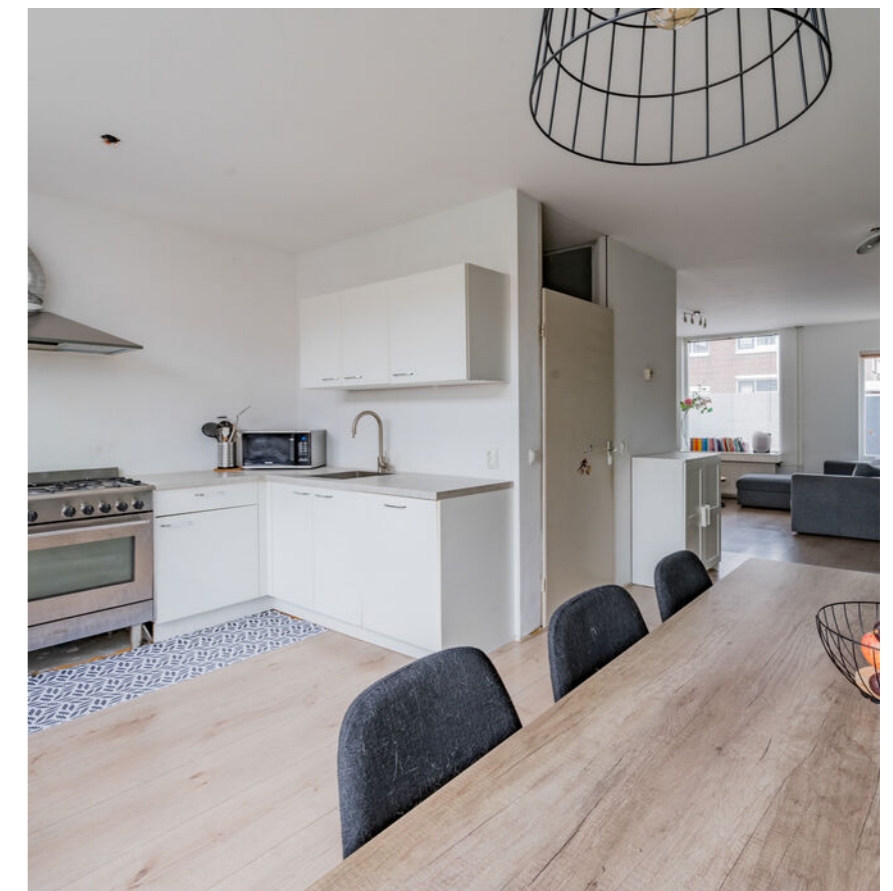

De slaapkamers


Via de trap bereik je de overloop van de eerste verdieping. Hier tref je drie royale slaapkamers.

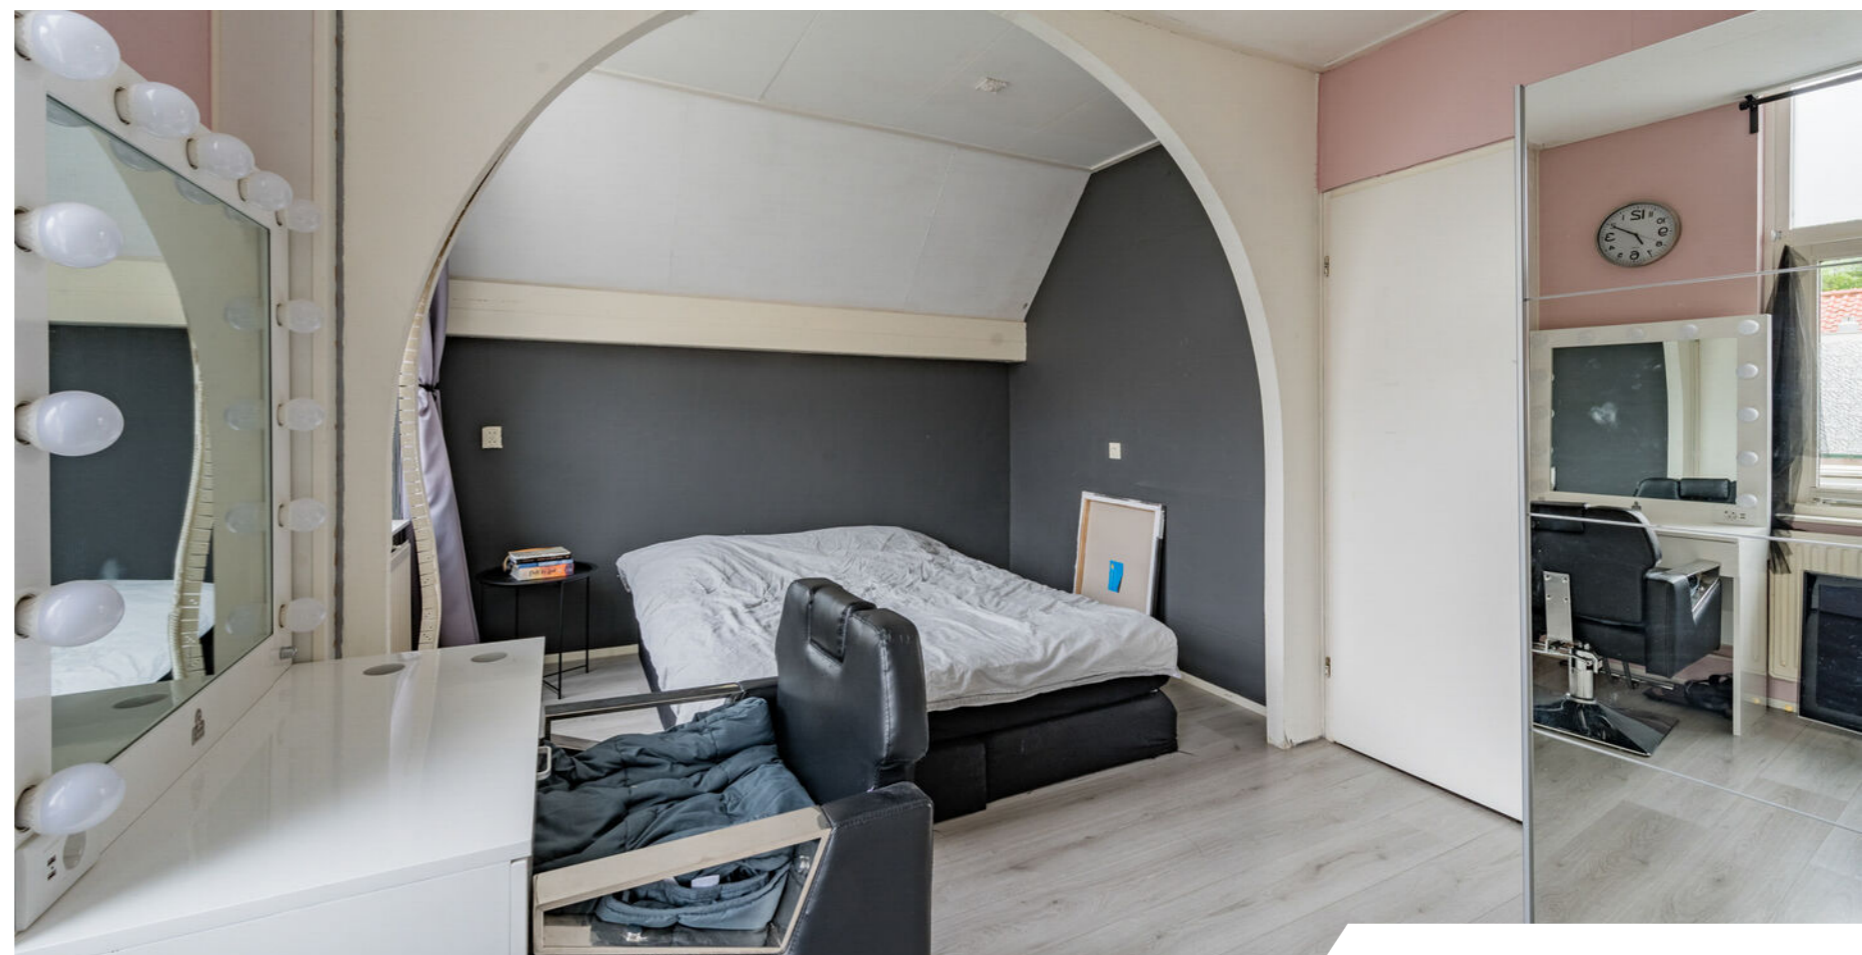

De badkamer



De badkamer ligt centraal op de verdieping. De badkamer is voorzien van een wastafel met spiegelkast, een zwevend toilet, een designradiator en een ligbad. Het daglicht komt hier via een Velux dakraam binnen.

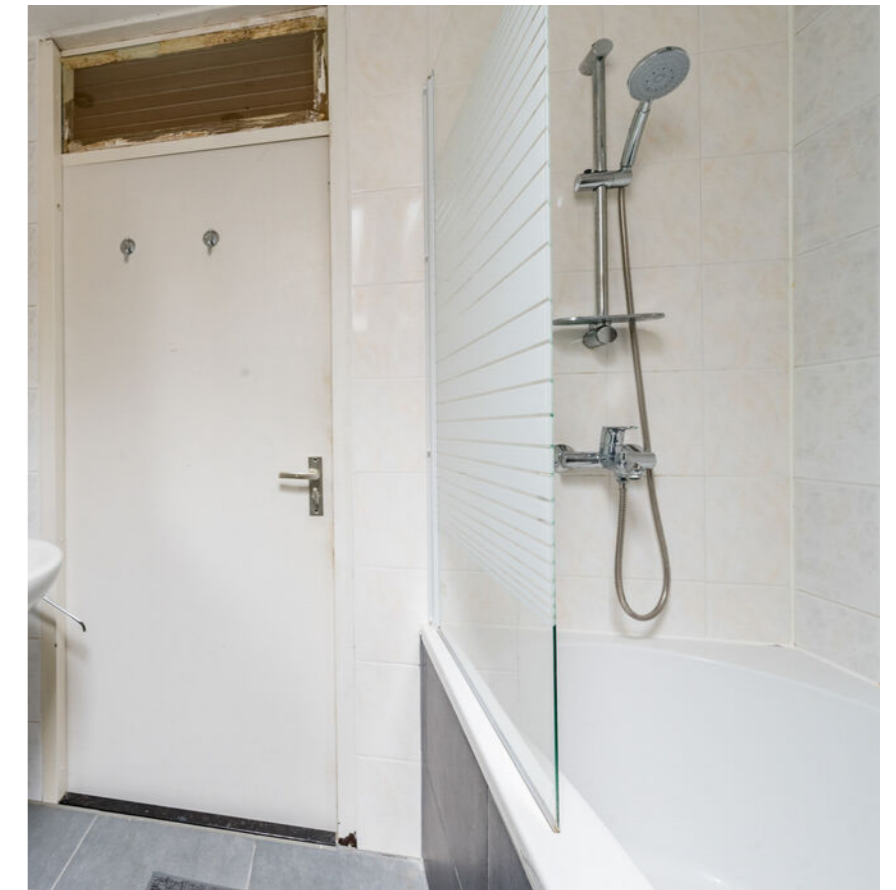

De tuin




Het huis heeft een beschutte, betegelde tuin gelegen op het noorden. De tuin is groot genoeg om er een fijne loungeplek te realiseren en/of buiten te eten in de zomermaanden.

Kinderen kunnen hier heerlijk veilig spelen, ook in de speeltuin gelegen achter de woning. Er is een achterom.




Plattegrond

Begane grond

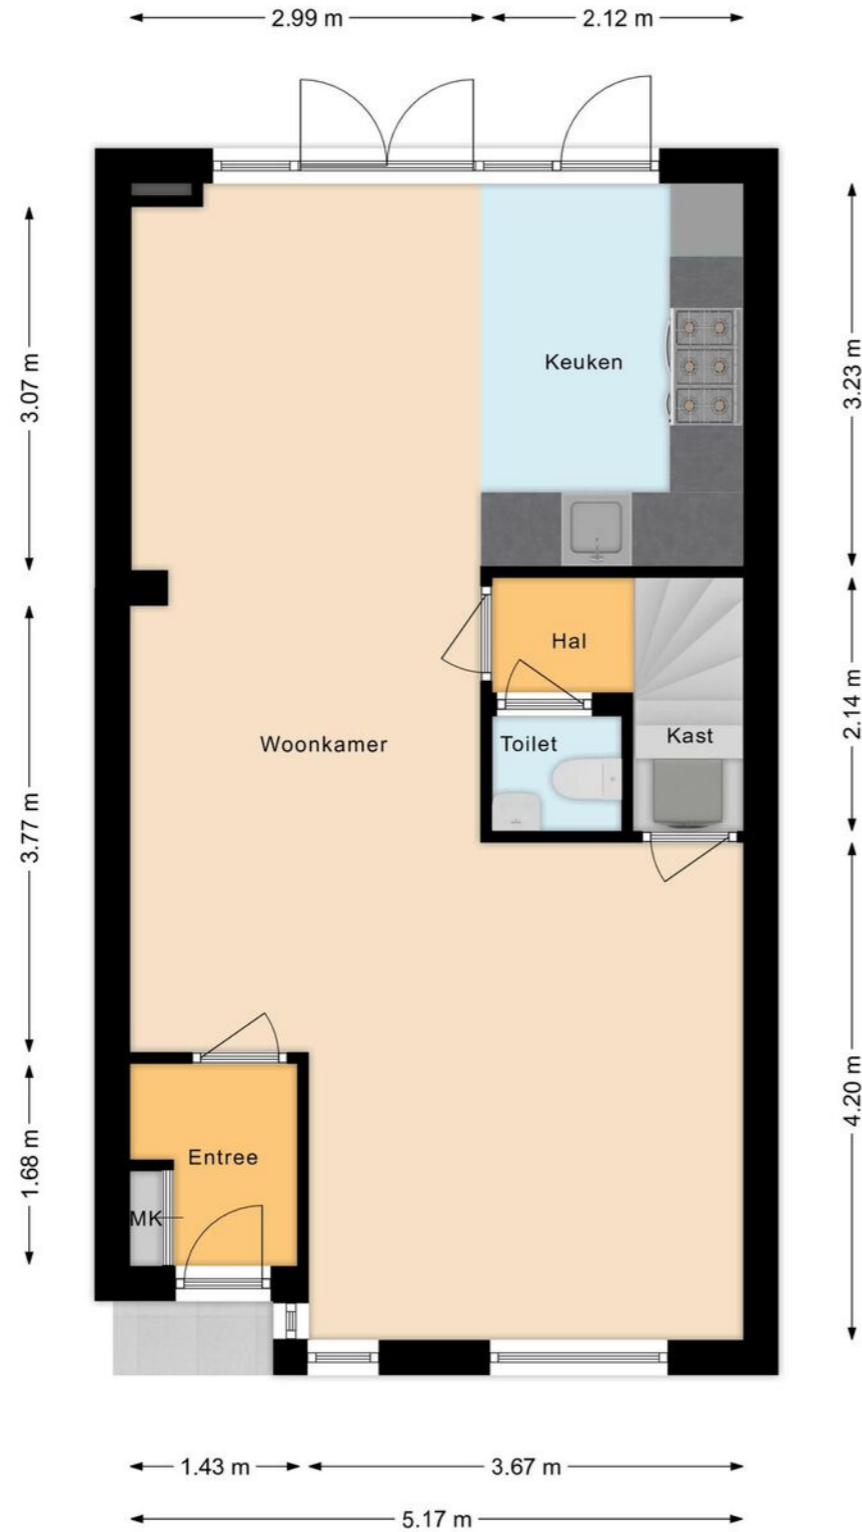


Plattegrond

Eerste verdieping

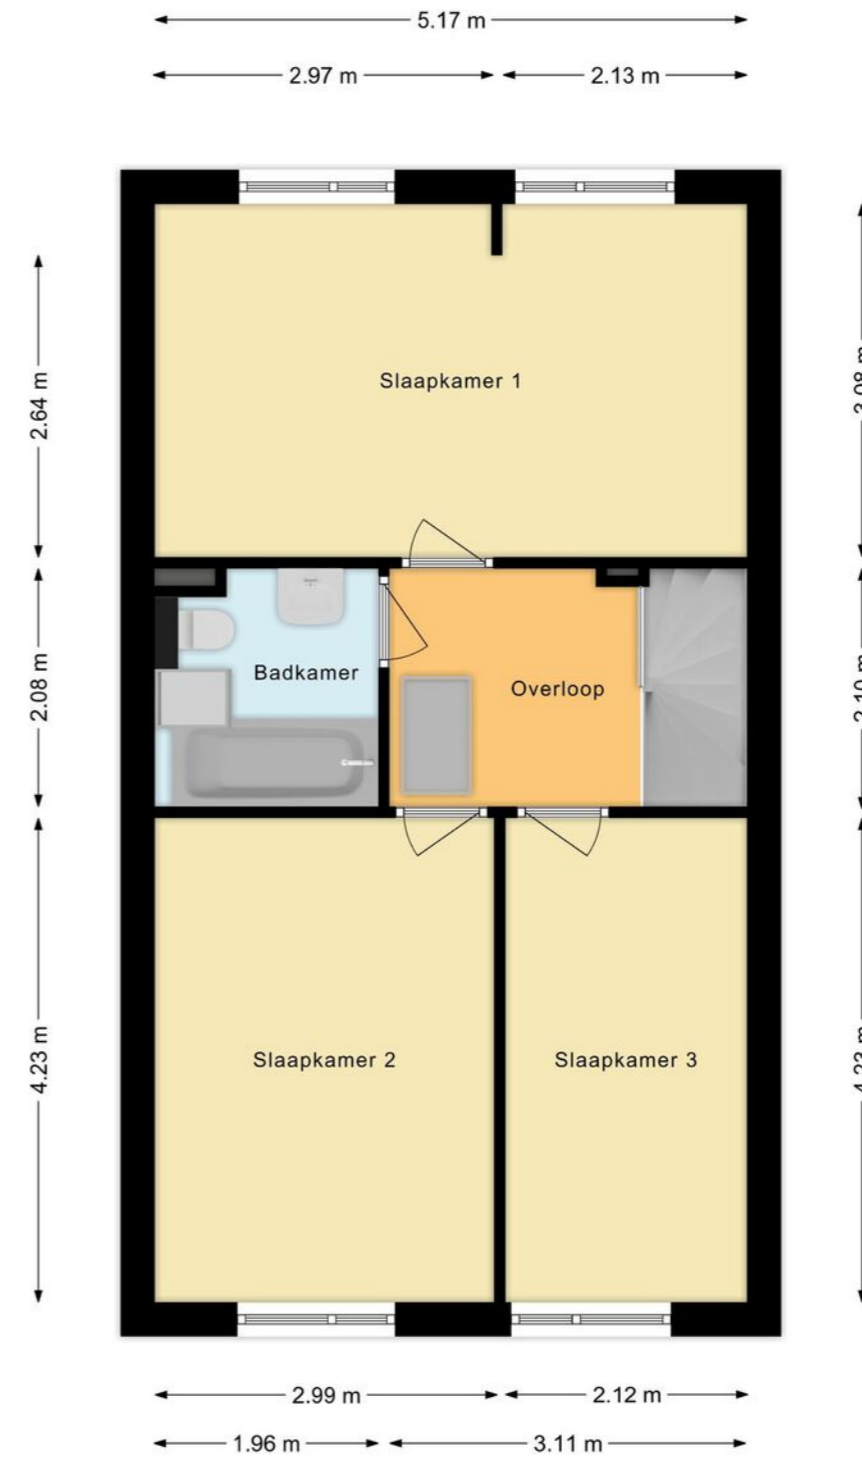

Plattegrond

Tweede verdieping

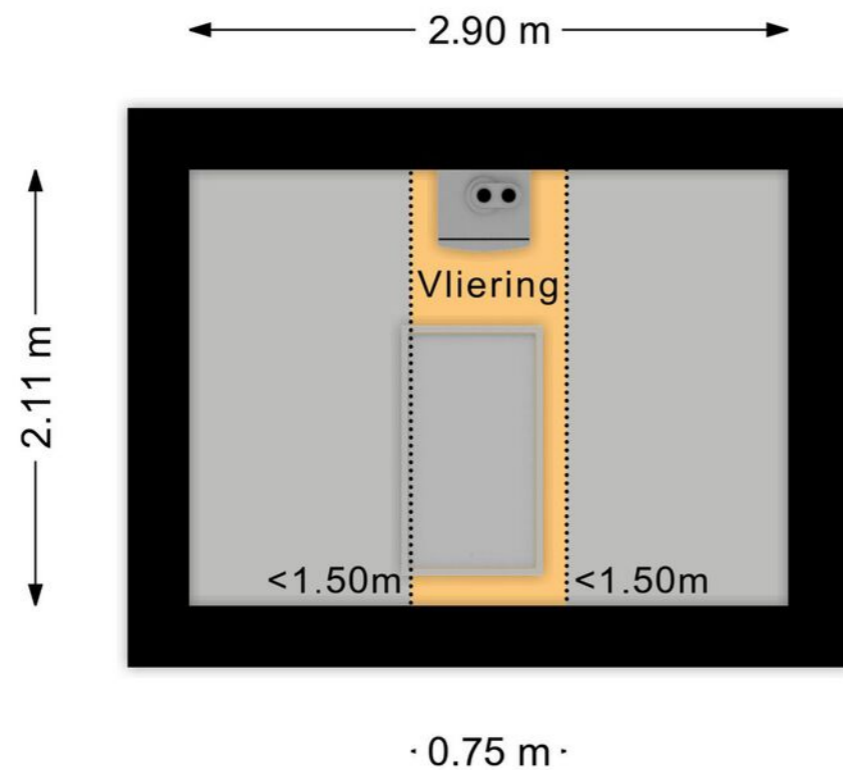

Overzichtsplattegrond



Uw referentie: ---



Deze kaart is noordgericht
 12345 Perceelnummer
 25 Huisnummer
 Vastgestelde kadastrale grens
 Voorlopige kadastrale grens
 Administratieve kadastrale grens
 Bebouwing

Schaal 1: 500
 Kadastrale gemeente Zaandam
 Sectie K
 Perceel 11562

kadaster

Voor een eensluidend uittreksel, geleverd op 25 april 2024
 De bewaarder van het kadaster en de openbare registers

Aan dit uittreksel kunnen geen betrouwbare maten worden ontleend.
 De Dienst voor het kadaster en de openbare registers behoudt zich de intellectuele
 eigendomsrechten voor, waaronder het auteursrecht en het databankenrecht.

Lijst van zaken

	Blijft achter	Gaat mee	Ter overname
Woning - Interieur			
Losse (hang)lampen	•		
Gordijnrails	•		
Gordijnen	•		
Rolgordijnen	•		
Jaloezieën	•		
(Losse) horren/rolhorren	•		
laminaat	•		
Woning - Keuken			
Keukenblok (met bovenkasten)	•		
(Gas) fornuis	•		
Afzuigkap	•		
Vaatwasser	•		
Woning - Sanitair/sauna			
Toilet	•		
Toiletrolhouder	•		
Fontein	•		
Ligbad	•		
Douche (cabine/scherm)	•		
Wastafel	•		
Toiletkast	•		
Toilet	•		
Toiletrolhouder	•		
Woning - Exterieur/installaties/veiligheid/ energiebesparing			
Brievenbus	•		

Lijst van zaken

	Blijft achter	Gaat mee	Ter overname
(Voordeur)bel	•		
CV-installatie	•		
Tuin			
Tuinaanleg/bestrating	•		

Belangrijke informatie

Wat een aantrekkelijke woning is dit! Ben je op zoek naar een fijn familiehuis met tuin? Dan is deze woning aan de rand van het bruisende centrum van Zaandam iets voor jou. Je hebt hier werkelijk alles om de hoek, maar het huis is toch rustig gelegen in een kindvriendelijke buurt met speelgelegenheid voor de kinderen. De woning heeft een ruime woonkamer en drie royale slaapkamers. De woning is praktisch ingedeeld en heeft een onderhoudsvriendelijke tuin van 30 m2. Is je interesse gewekt?

We nemen je mee:

- Woonoppervlakte: 99 m2
- Ruime, lichte living met openslaande deuren naar de tuin
- Open keuken met inbouwapparatuur
- Drie royale slaapkamers
- Bergverlating
- Net sanitair met o.a. een ligbad
- Onderhoudsvriendelijke tuin
- Centrale ligging in kindvriendelijke buurt

Loop je met ons mee?

Via de stoep bereiken we de overkapte voordeur. Entree met meterkast en garderobe en toegang tot de lichte, ruime woonkamer. De woonkamer heeft aan de voorzijde twee raampartijen en een zijraam. Hier is plaats voor een ruime zithoek. Aan de achterzijde is de L-vormige keuken gesitueerd. De keuken heeft witte fronten en diverse apparatuur waaronder een zespits gasfornuis met oven. De keuken heeft een toegangsdeur tot de tuin en de woonkamer heeft openslaande deuren naar de tuin. In de woonkamer

bevindt zich een afgesloten trapkast voor het witgoed. Via de woonkamer kom je in een kleine hal met de toegang tot het staande toilet met fonteintje en de trapopgang naar de eerste verdieping. De vloeren, muren en plafonds van de begane grond zijn keurig afgewerkt.

Eerste verdieping:

Via de trap bereik je de overloop van deze verdieping. Hier tref je drie royale slaapkamers en de badkamer aan. De hoofdslaapkamer ligt aan de achterzijde. De kamer is groot genoeg voor een tweepersoonsbed en het realiseren van een werkplek. De twee overige slaapkamers liggen aan de voorzijde en de badkamer ligt centraal op de verdieping. De badkamer is voorzien van een wastafel met spiegelkast, een zwevend toilet, een designradiator en een ligbad. Het daglicht komt hier via een Velux dakraam binnen. Op de overloop tref je een luik aan met toegang tot de bergverlating. Hier tref je de cv-installatie aan.

Belangrijke informatie

Tuin:

Het huis heeft een beschutte, betegelde tuin gelegen op het noorden. De tuin is groot genoeg om er een fijne loungeplek te realiseren en/of buiten te eten in de zomermaanden. Kinderen kunnen hier heerlijk veilig spelen. Er is een achterom.

Parkeren:

Er is parkeergelegenheid voor en rond de woning via betaald parkeren en een vergunningstelsel.

Ken je de omgeving al?

Deze fijne eengezinswoning (1985) is gelegen aan een rustige weg in de Russische Buurt in het centrum van Zaandam. Dit is een wijk met weinig verkeer, ideaal voor kinderen! Een speelplaats aan het Sacharovplein ligt op een paar minuten lopen, evenals kinderopvang en de basisschool. Diverse vormen van voortgezet onderwijs zijn per fiets eenvoudig bereikbaar. In het centrum van Zaandam vind je een ruime selectie aan winkels, restaurants en cafés aantreft, evenals diverse supermarkten en een aantal culturele faciliteiten.

Het NS-station van Zaandam bevindt zich op enkele minuten lopen. Van hier zijn er frequente en snelle treinverbindingen naar onder meer Amsterdam Centraal en Schiphol. Met de auto rijd je binnen tien minuten naar de snelwegen rond Zaandam en Amsterdam. Je woont hier dus rustig, maar zeer centraal! Het is dan ook geen wonder dat dit een zeer populaire buurt is.

Kenmerken van de woning

- ✔ Ruime eengezinswoning met tuin
- ✔ Ruime living en drie slaapkamers
- ✔ Zeer centraal gelegen met alle voorzieningen vlakbij
- ✔ Kindvriendelijke omgeving
- ✔ Energielabel: C
- ✔ Uitstekend openbaar vervoer
- ✔ Uitvalswegen prima bereikbaar
- ✔ De woning is belast met erfpacht. De erfpacht is afgekocht tot december 2031.

Clausules koopakte

Notariskeuze

De keuze van de notaris is voorbehouden aan de koper, echter met de volgende restricties: Indien de kosten die door de notaris in rekening zullen worden gebracht voor de aflossing en/of doorhaling van verkopers hypotheek(en) die op het verkochte rust (en), meer dan € 250,- per hypotheek (bedrag is inclusief btw en inclusief kadastraal recht) bedragen en de kosten voor telefonische overboeking van meer dan € 25,- (bedrag is inclusief btw) bedragen dan zal de koper dit meerdere voor zijn rekening nemen. Indien de notaris andere ongebruikelijke kosten (administratiekosten, dossierkosten, etc.) aan verkoper doorberekent, komen deze ook voor rekening van de koper. Deze bovenmatige kosten zal de notaris bij de passering van de akte direct doorberekenen aan de koper. Als de koper een notaris kiest met een standplaats die meer dan 15 kilometer van het eventuele aangekochte perceel is verwijderd, dan behoudt verkoper zich het recht voor om eventuele volmachtkosten en/of legalisatiekosten in rekening te brengen bij de koper. Koper gaat hiermee uitdrukkelijk akkoord.

Asbestclausule

In de onroerende zaak kunnen asbesthoudende stoffen/materialen aanwezig zijn. In het geval deze worden verwijderd dienen door koper die maatregelen en voorzieningen te worden getroffen die de wetgeving voorschrijft. Koper verklaart met deze wetgeving bekend te zijn en vrijwaart verkoper voor alle aansprakelijkheid die uit de aanwezigheid in en de verwijdering van asbest uit de desbetreffende onroerende zaak kan voortvloeien.

Ouderdomsclausule

Koper verklaart ermee bekend te zijn dat de onroerende zaak gebouwd is omstreeks 1985. Koper is bekend met de dienovereenkomstige lagere eisen die aan de bouwkwaliteit van de onroerende zaak gesteld mogen worden. Koper aanvaardt alle in verband met die lagere bouwkwaliteit voorzienbare of te verwachten tekortkomingen van de onroerende zaak, in het bijzonder wat betreft fundering, gevels, leidingen, lozingen, daken en eventuele installaties, ook voor zover die een tijdelijke belemmering voor het normaal gebruik van de zaak zouden kunnen zijn. Koper aanvaardt alle risico's hiervan en vrijwaart verkoper en diens makelaar van aanspraken in deze nu en in de toekomst. De koper heeft de onroerende zaak wel/niet bouwkundig laten keuren en verklaart dat de onroerende zaak de eigenschappen bezit die de koper op grond van de gesloten overeenkomst mag verwachten.

Controle akte van levering en nota van afrekening

Bij deze verlenen verkoper en koper de notaris die het transport begeleidt de opdracht tot het doorzetten van de (concept) akte van levering en de (concept) nota van afrekening aan de verkoopmakelaar en de aankoopmakelaar. De aankoop- en verkoopmakelaar worden door het ontvangen van de (concept) akte van levering en de (concept) nota van afrekening in staat gesteld om te controleren of de afspraken uit de (concept) akte van levering en de (concept) nota van afrekening overeenkomen met hetgeen verkoper en koper overeengekomen zijn in de koopovereenkomst.

Toelichtingclausule NEN meting

De Meetinstructie is gebaseerd op de NEN2580. De Meetinstructie is bedoeld om een meer eenduidige manier van meten toe te passen voor het geven van een indicatie van de gebruiksoppervlakte. De Meetinstructie sluit verschillen in meetuitkomsten niet volledig uit, door bijvoorbeeld interpretatieverschillen, afrondingen of beperkingen bij het uitvoeren van de meting.

Uitwisseling stukken t.b.v. taxatie

De verkoopmakelaar heeft het recht om de relevante stukken omtrent het verkochte, zoals de onderhavige koopovereenkomst en het eigendomsbewijs, door te zetten aan de taxateur die in opdracht van koper, ter uitvoering van het gestelde in artikel 15 (woonhuis) of artikel 18 (appartement) van deze koopovereenkomst, de woning zal taxeren. De taxateur wordt door het ontvangen van de relevante stukken in staat gesteld om de taxatie uit te voeren overeenkomstig de aan de taxatie gestelde eisen zoals voorgeschreven door marktpartijen als de NVM, het NRVT, de taxatie validatie instituten en hypotheekverstrekkers.

Aanvulling op artikel 15.3 woonhuis ontbindende voorwaarde financiering

In aanvulling hierop komen partijen overeen dat koper de/het volgende stuk(ken) dient over te leggen om te voldoen aan het vereiste van 'goed gedocumenteerd': In het kader van een mededeling, dat de ontbinding wordt ingeroepen op grond van een financieringsvoorbehoud wordt onder "goed gedocumenteerd" in ieder geval verstaan, dat de mededeling vergezeld moet gaan van bewijsstukken (met vermelding van het aangevraagde hypotheekbedrag) dat koper bij ten minste één in Nederland erkende geldverstrekende instelling een offerte heeft aangevraagd of heeft laten aanvragen en dat die aanvraag niet tot het gewenste resultaat heeft geleid. Indien de mededeling niet goed gedocumenteerd is, behoeft verkoper geen genoegen te nemen met ontbinding.

Graag stellen wij ons aan je voor

Bert van Vulpen is al dertig jaar een van de toonaangevende makelaars in de regio. Kernwoorden voor ons succes zijn: expertise, continue innovatie, grote kennis van een perfecte presentatie, onze marketing en onze marketing instelling en onze transparante, persoonlijke werkwijze.

De nauwe samenwerking tussen onze kantoren in Amsterdam, Amstelveen, Zaandam en Krommenie biedt het grote voordeel van een breed netwerk. We kunnen de kopers bereiken tussen de verschillende plaatsen waar we actief zijn. We kunnen je daarom ook helpen bij het zoeken naar een woning buiten jouw huidige woonplaats. Daarnaast zijn wij specialisten op het gebied van hypotheek. Onze gecertificeerde en geaccrediteerde AFM adviseurs kunnen je alles vertellen over al jouw opties.

Ze kunnen verhuizen mogelijk maken, zelfs als je een resterende schuld hebt. Onze kantoren zijn zes dagen per week geopend. Advies over verkoop, aankopen, hypotheek en bezichtigingen is ook mogelijk op zaterdag en 's avonds.

Vooruitstrevend en persoonlijk betrokken. Voor huis en werkplek, hypotheek en verzekering. **Beste makelaars.**



Hypotheeken en verzekeringen

Bert van Vulpen makelaars + hypotheek neemt je graag alles uit handen. Er komt nogal wat kijken bij het doen van een bod en het uiteindelijk definitief kopen van een huis. Onze gespecialiseerde aankoopmakelaars maken net dat verschil tussen kijken en kopen. Vaak geholpen door onze financiële specialisten.

Zij kennen de weg in hypotheekland als geen ander. Als toonaangevend makelaarskantoor doen we zoveel hypotheek adviezen, dat we ook de beste rente kunnen bieden. We kunnen hypotheek adviseren voor alle grote namen, maar ook voor kleinere vaak interessante geldgevers.

We doen dat altijd weer op een plezierige, persoonlijke wijze. We nemen de tijd voor je wanneer jij dat wilt, luisteren goed naar wat jouw wensen zijn en geven dan een helder, logisch advies. In begrijpelijke taal. Zullen we gewoon kennismaken?



**Beste
Bert,**

Wat is de waarde van mijn huis?

Bel 075 - 617 99 22 voor een
GRATIS waardebepaling!



Kopen



Je droomhuis kopen is in de drukke woningmarkt best lastig. Wij denken met je mee, geven je eerlijk advies en staan je daadkrachtig bij. Natuurlijk hoor jij het als eerste als er een interessant huis in de verkoop komt. Niet meer eindeloos zelf zoeken, maar snel vinden en kopen.

Verkopen



Jouw huis snel én voor een goede prijs verkopen, dat kunnen wij als geen ander dankzij onze persoonlijke aanpak, ruime ervaring en grote netwerk. Samen bedenken we een verkoopstrategie die goed bij jou past. Daarna ontzorgen wij je volledig.

Taxatie



Een taxatie geeft je snel zekerheid over de waarde van jouw (toekomstige) huis. Een hypotheek afsluiten kan niet zonder NWWI taxatierapport. Wat jouw reden ook is, wij helpen je snel met een deskundige taxatie tegen de aantrekkelijkste prijs in de regio.

Beste Bert,

Kan ik voor verzekeringen ook bij jullie terecht?



Verkoopadviesgesprek

Ben je benieuwd wat jouw huis waard is op de markt? Omdat je misschien wilt gaan verhuizen? Je kunt bij ons terecht voor een verkoopadviesgesprek van jouw huis. Eén van onze makelaars komt daarvoor graag bij jou langs.



Hypotheek

Wil je weten wat jouw financiële ruimte is voor een nieuw huis? Wil je een nieuwe hypotheek of je oude hypotheek oversluiten? Onze onafhankelijke hypotheekadviseurs brengen samen met jou je mogelijkheden in kaart. En doen vervolgens al het regelwerk voor je.



Verzekeringen

Je wilt graag onbezorgd leven. We snappen dat je daarom je nieuwe huis én haar inwoners wilt beschermen. Onze onafhankelijke adviseurs helpen je graag met het kiezen van de juiste verzekeringen. Zodat je niet oververzekerd of onderverzekerd bent, maar precies verzekerd zoals jij wilt.



Beste Bert,

Ik heb mijn droomhuis gezien hoe maak ik zo snel mogelijk een afspraak?

Contact gegevens

Amsterdam

Keizersgracht 62-64
1015 CS Amsterdam
020 - 70 58 998
amsterdam@bertvanvulpen.nl

Amstelveen

Pieter Lastmanweg 2
1181 XG Amstelveen
020 - 54 51 051
amstelveen@bertvanvulpen.nl

Krommenie

Provincialeweg 21
1561 KL Krommenie
075 - 64 72 050
krommenie@bertvanvulpen.nl

Zaandam

Provincialeweg 174-176
Postbus 1234, 1500 AE Zaandam
075 - 61 79 922
zaandam@bertvanvulpen.nl

Zaandam, Golofkinstraat 57

Deze informatie is door ons met de nodige zorgvuldigheid samengesteld. Onzerzijds wordt echter geen enkele aansprakelijkheid aanvaard voor enige onvolledigheid, onjuistheid of anderszins, dan wel de gevolgen daarvan. Alle opgegeven maten en oppervlakten zijn indicatief.



Vooruitstrevend en persoonlijk betrokken.
Voor huis en werkplek, hypotheek en
verzekering. **Beste makelaars.**

bertvanvulpen.nl