



**Beste
Bert,**

**Dit wordt mijn
nieuwe thuis!**

Krommenie

Zuiderhoofdstraat 36 A

 **bertvanvulpen**
makelaars+hypotheken

Welkom!

Namens de eigenaar heten wij je van harte welkom! Heel graag laten we je de woning in alle rust zien. Onze makelaar(s) beantwoorden alle vragen en vertellen over misschien wel jouw nieuwe thuis.

Wanneer je interesse hebt om het te kopen kun je dit direct laten weten. Of ons bereiken via mail, app en telefoon. De contactgegevens staan verderop in deze brochure. Heb je nu ook al een eigen huis? We komen graag langs voor een verkoopadviesgesprek en om te vertellen hoe ook jij de optimale prijs kunt krijgen.

Een hypotheek? Onze eigen AFM geaccrediteerde hypotheek adviseurs staan zes dagen en vier avonden per week voor je klaar! Als dit toch niet jouw nieuwe thuis is helpen we je graag met zoeken.

In deze markt worden veel huizen snel verkocht, zelfs nog voordat ze op Funda staan. Wij kennen alle huizen die te koop komen. Neem gerust contact op voor het maken van een afspraak voor een verhelderend gesprek over het kopen van een huis.

Veel plezier met kijken!

Hartelijke groet,
Beste makelaars.

Vraagprijs € 349.950,- k.k.

Woonoppervlakte
82 m²

Inhoud
250 m³

Bouwjaar
2002

Energielabel
A

De woonkamer en keuken

De royale living ligt aan de gezellige straatzijde, heeft een heerlijk balkon op het westen en een open keuken.



De slaapkamers en badkamer

Er zijn twee fijne slaapkamers aan de achterzijde gelegen. De badkamer is v.v. ligbad, douche en wastafelmeubel.



De lift en gezamenlijke binnentuin maken het plaatje compleet! En vanaf het balkon kijk je de gezellige straat in.




Plattegrond

Appartement

Plattegrond

Berging

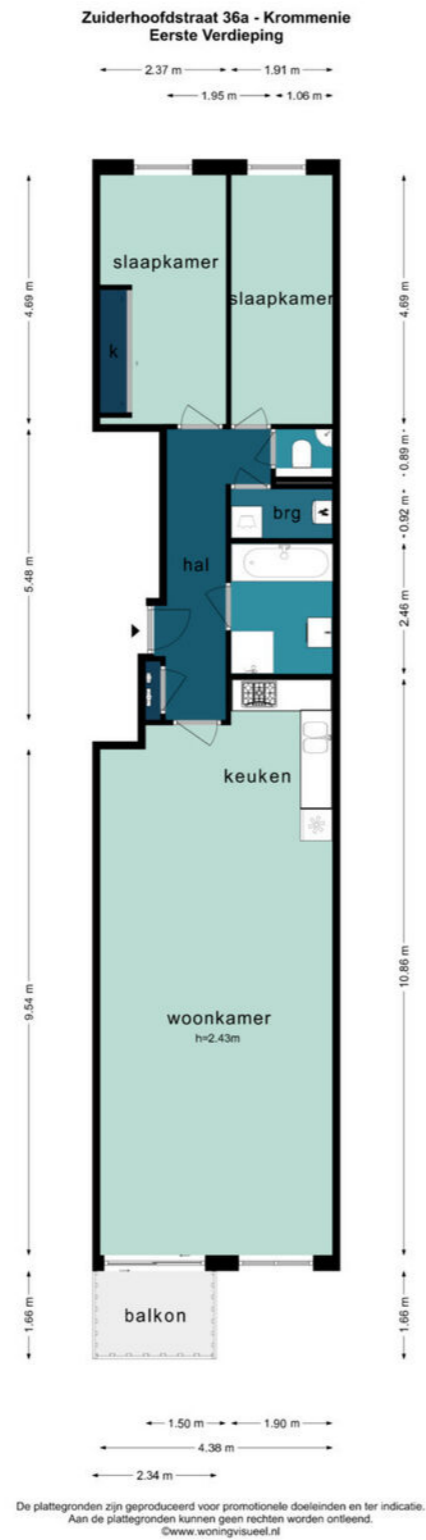

Ligging

Kadastrale kaart (B 8970)



12345
25

Deze kaart is noordgericht
Perceelnummer
Huisnummer
— Vastgestelde kadastrale grens
— Voorlopige kadastrale grens
— Administratieve kadastrale grens
— Bebouwing

Schaal 1: 500
Kadastrale gemeente Krommenie
Sectie B
Perceel 8970

kadaster

Voor een eensluidend uittreksel, geleverd op 6 september 2023
De bewaarder van het kadaster en de openbare registers

Aan dit uittreksel kunnen geen betrouwbare maten worden ontleend.
De Dienst voor het kadaster en de openbare registers behoudt zich de intellectuele
eigendomsrechten voor, waaronder het auteursrecht en het databankenrecht.

Lijst van zaken

	Blijft achter	Gaat mee	Ter overname
Woning - Interieur			
Inbouwspots/dimmers	•		
Berging	•		
Wasruimte	•		
Gordijnrails	•		
Gordijnen	•		
Overgordijnen	•		
Vitrages	•		
Grote kledingkast, 1e slaapkamer	•		
Laminaat	•		
Plavuizen	•		
Schilderij ophangstelsysteem	•		
Woning - Keuken			
Keukenblok (met bovenkasten)	•		
Kookplaat	•		
Afzuigkap	•		
Magnetron		•	
Oven		•	
Koel-vriescombinatie	•		
Woning - Sanitair/sauna			
Toilet	•		
Toiletrolhouder	•		
Toiletborstel(houder)	•		
Fontein	•		
Hangkastje	•		
Ligbad	•		
Douche (cabine/scherf)	•		

Lijst van zaken

	Blijft achter	Gaat mee	Ter overname
Wastafelmeubel	•		
Handdoek rek	•		
Ophanghaken	•		
Woning - Exterieur/installaties/veiligheid/energiebesparing			
Brievenbus	•		
(Voordeur)bel	•		
Rookmelders	•		
CV-installatie	•		
Telefoonaansluiting/internetaansluiting	•		
Waterslot wasautomaat		•	
Tuin			
Buitenverlichting	•		

Belangrijke informatie

Ervaar het bijzondere wonen in alle rust, middenin het centrum van Krommenie. Op deze toplocatie kan het allemaal gaan gebeuren. Dit kleinschalige appartementencomplex is gebouwd in 2002 met veel oog voor detail en voorzien van een lift. Op de eerste verdieping is dit heerlijke ruime 3 kamer-appartement gelegen waar het heerlijk vertoeven is. De keuken en badkamer zijn praktisch ingericht. De slaapkamers zijn aan de rustige achterkant van het complex gelegen, waar je kunt genieten van stilte en privacy. Stap je het complex uit, dan sta je meteen in het "bruisende" centrum met diverse winkels binnen handbereik. Vanaf je balkon kijk je lekker vrij de straat in en kun je bovendien lekker genieten van de zon. Ook kan men gebruik maken van de gezamenlijke tuin aan de achterzijde van het complex. Ben je nieuwsgierig geworden? Kom dan zeker langs en overtuig jezelf van dit unieke plekje!

We nemen je mee:

- Woongenot: 82 m2
- Zeer ruime woonkamer met open keuken
- Balkon aan de voorzijde op het westen
- Alles gelijkvloers
- Lift aanwezig
- Twee slaapkamers en badkamer
- Berging op de begane grond
- Gezamenlijke binnentuin
- Centrale ligging

Loop je met ons mee?

Begane grond: Gesloten entree met bel en intercom. Gemeenschappelijke hal met trappenhuis en lift.

Appartement:

Via de trap of lift bereiken we via een portiek op de eerste verdieping de voordeur van de woning. Ruime entreehal met garderobe en toegang rechts naar de woonkamer en de open keuken. De keuken heeft kleurige fronten en is voorzien van apparatuur. De keuken is lekker royaal en heeft plaats voor een grote eettafel. De woonkamer heeft een goed formaat en geeft toegang tot het balkon. De badkamer v.v. ligbad, douche en wastafelmeubel is centraal gelegen in het appartement. Tevens is er een apart toilet en een bergruimte met aansluitingen voor wasmachine en c.v.-installatie.

Aan de achterzijde van het appartement tref je de twee slaapkamers.

Berging:

Op de begane grond beschik je over een (fietsen)berging met elektra.

Belangrijke informatie

Ken je de omgeving al?

Deze fijne woning (2002) is gelegen in een van de meest levendige straten in het gezellige centrum van Krommenie. Vanaf het balkon heb je vrij uitzicht op de straat. Je vindt hier tal van faciliteiten in de vorm van winkels en horeca. Ook shoppingcenter Noorderveld in Wormerveer is niet ver. Zowel peuterspeelzaal, lagere scholen en voortgezet onderwijs bevinden zich op loopafstand van de woning. Recreëren kan bij een van de sportfaciliteiten of in de diverse parken die zich in de omgeving van het huis bevinden, zoals het Agathepark of het Noordsterpark. Ook kun je fietstochten maken in het typisch Noord-Hollandse weidegebied ten oosten van Wormerveer, die je met de fiets in een kwartiertje bereikt.

De bushalte staat op loopafstand en het NS-station Krommenie-Assendelft is slechts 1 km ver. Met de auto ben je in enkele minuten op de provinciale weg N246, welke naar de snelwegen A8 met aansluitend de ring A10 richting Zaandam en Amsterdam en de A9 richting Alkmaar en Haarlem leidt.

Kenmerken van de woning

- ✔ Kleinschalig complex gebouwd in 2002
- ✔ Energielabel: A
- ✔ Mechanische ventilatie: 2024 v.v. afstandsbediening
- ✔ C.V. ketel: 2015
- ✔ Servicekosten: € 160,-- per maand
- ✔ Gelegen in het centrum
- ✔ Winkels en supermarkt gelegen aan de Zuiderhoofdstraat en Heiligeweg
- ✔ Dichtstbijzijnde NS-Station Krommenie-Assendelft op 4 min. fietsen
- ✔ Uitvalswegen goed bereikbaar
- ✔ Volle eigendom

Clausules koopakte

Notariskeuze

De keuze van de notaris is voorbehouden aan de koper, echter met de volgende restricties: Indien de kosten die door de notaris in rekening zullen worden gebracht voor de aflossing en/of doorhaling van verkopers hypotheek(en) die op het verkochte rust (en), meer dan € 250,- per hypotheek (bedrag is inclusief btw en inclusief kadastraal recht) bedragen en de kosten voor telefonische overboeking van meer dan € 25,- (bedrag is inclusief btw) bedragen dan zal de koper dit meerdere voor zijn rekening nemen. Indien de notaris andere ongebruikelijke kosten (administratiekosten, dossierkosten, etc.) aan verkoper doorberekent, komen deze ook voor rekening van de koper. Deze bovenmatige kosten zal de notaris bij de passering van de akte direct doorberekenen aan de koper. Als de koper een notaris kiest met een standplaats die meer dan 15 kilometer van het eventuele aangekochte perceel is verwijderd, dan behoudt verkoper zich het recht voor om eventuele volmachtkosten en/of legalisatiekosten in rekening te brengen bij de koper. Koper gaat hiermee uitdrukkelijk akkoord.

Ouderdomsclausule

Koper verklaart ermee bekend te zijn dat de onroerende zaak gebouwd is omstreeks 2002. Koper is bekend met de dienovereenkomstige lagere eisen die aan de bouwkwaliteit van de onroerende zaak gesteld mogen worden. Koper aanvaardt alle in verband met die lagere bouwkwaliteit voorzienbare of te verwachten tekortkomingen van de onroerende zaak, in het bijzonder wat betreft fundering, gevels, leidingen, lozingen, daken en eventuele installaties, ook voor zover die een tijdelijke belemmering voor het normaal gebruik van de zaak zouden kunnen zijn. Koper aanvaardt alle risico's hiervan en vrijwaart verkoper en diens makelaar van aanspraken in deze nu en in de toekomst. De koper heeft de onroerende zaak wel/niet bouwkundig laten keuren en verklaart dat de onroerende zaak de eigenschappen bezit die de koper op grond van de gesloten overeenkomst mag verwachten.

Toelichtingclausule NEN meting

De Meetinstructie is gebaseerd op de NEN2580. De Meetinstructie is bedoeld om een meer eenduidige manier van meten toe te passen voor het geven van een indicatie van de gebruiksovervlakte. De Meetinstructie sluit verschillen in meetuitkomsten niet volledig uit, door bijvoorbeeld interpretatieverschillen, afrondingen of beperkingen bij het uitvoeren van de meting.

Controle akte van levering en nota van afrekening

Bij deze verlenen verkoper en koper de notaris die het transport begeleidt de opdracht tot het doorzetten van de (concept) akte van levering en de (concept) nota van afrekening aan de verkoopmakelaar en de aankoopmakelaar. De aankoop- en verkoopmakelaar worden door het ontvangen van de (concept) akte van levering en de (concept) nota van afrekening in staat gesteld om te controleren of de afspraken uit de (concept) akte van levering en de (concept) nota van afrekening overeenkomen met hetgeen verkoper en koper overeengekomen zijn in de koopovereenkomst.

Bekendheidsclausule

Koper verklaart ermee bekend te zijn dat op dit perceel artikel 55 Wet Bodembescherming van toepassing is. Op 8 januari 2002 is door de gemeente Zaanstad een definitieve beschikking m.b.t. de locatie Krommenie-Oost afgegeven met een bijlage met de percelen die wel en niet gesaneerd hoeven te worden

Uitwisseling stukken t.b.v. taxatie

De verkoopmakelaar heeft het recht om de relevante stukken omtrent het verkochte, zoals de onderhavige koopovereenkomst en het eigendomsbewijs, door te zetten aan de taxateur die in opdracht van koper, ter uitvoering van het gestelde in artikel 15 (woonhuis) of artikel 18 (appartement) van deze koopovereenkomst, de woning zal taxeren. De taxateur wordt door het ontvangen van de relevante stukken in staat gesteld om de taxatie uit te voeren overeenkomstig de aan de taxatie gestelde eisen zoals voorgeschreven door marktpartijen als de NVM, het NRVT, de taxatie validatie instituten en hypotheekverstrekkers.

Aanvulling op artikel 18.3 ontbindende voorwaarde financiering

In aanvulling hierop komen partijen overeen dat koper de/het volgende stuk(ken) dient over te leggen om te voldoen aan het vereiste van 'goed gedocumenteerd': In het kader van een mededeling, dat de ontbinding wordt ingeroepen op grond van een financieringsvoorbehoud wordt onder "goed gedocumenteerd" in ieder geval verstaan, dat de mededeling vergezeld moet gaan van bewijsstukken (met vermelding van het aangevraagde hypotheekbedrag) dat koper bij ten minste één in Nederland erkende geldverstrekende instelling een offerte heeft aangevraagd of heeft laten aanvragen en dat die aanvraag niet tot het gewenste resultaat heeft geleid. Indien de mededeling niet goed gedocumenteerd is, behoeft verkoper geen genoegen te nemen met ontbinding.

Graag stellen wij ons aan je voor

Bert van Vulpen is al dertig jaar een van de toonaangevende makelaars in de regio. Kernwoorden voor ons succes zijn: expertise, continue innovatie, grote kennis van een perfecte presentatie, onze marketing en onze marketing instelling en onze transparante, persoonlijke werkwijze.

De nauwe samenwerking tussen onze kantoren in Amsterdam, Amstelveen, Zaandam en Krommenie biedt het grote voordeel van een breed netwerk. We kunnen de kopers bereiken tussen de verschillende plaatsen waar we actief zijn. We kunnen je daarom ook helpen bij het zoeken naar een woning buiten jouw huidige woonplaats. Daarnaast zijn wij specialisten op het gebied van hypotheek. Onze gecertificeerde en geaccrediteerde AFM-adviseurs kunnen je alles vertellen over al jouw opties.

Ze kunnen verhuizen mogelijk maken, zelfs als je een resterende schuld hebt. Onze kantoren zijn zes dagen per week geopend. Advies over verkoop, aankopen, hypotheek en bezichtigingen is ook mogelijk op zaterdag en 's avonds.

Vooruitstrevend en persoonlijk betrokken. Voor huis en werkplek, hypotheek en verzekering. **Beste makelaars.**



Hypotheeken en verzekeringen

Bert van Vulpen makelaars + hypotheek neemt je graag alles uit handen. Er komt nogal wat kijken bij het doen van een bod en het uiteindelijk definitief kopen van een huis. Onze gespecialiseerde aankoopmakelaars maken net dat verschil tussen kijken en kopen. Vaak geholpen door onze financiële specialisten.

Zij kennen de weg in hypotheekland als geen ander. Als toonaangevend makelaarskantoor doen we zoveel hypotheek adviezen, dat we ook de beste rente kunnen bieden. We kunnen hypotheek adviseren voor alle grote namen, maar ook voor kleinere vaak interessante geldgevers.

We doen dat altijd weer op een plezierige, persoonlijke wijze. We nemen de tijd voor je wanneer jij dat wilt, luisteren goed naar wat jouw wensen zijn en geven dan een helder, logisch advies. In begrijpelijke taal. Zullen we gewoon kennismaken?



**Beste
Bert,**

Wat is de waarde van mijn huis?

Bel 075 – 647 20 50 voor een
GRATIS waardebepaling!



Kopen



Je droomhuis kopen is in de drukke woningmarkt best lastig. Wij denken met je mee, geven je eerlijk advies en staan je daadkrachtig bij. Natuurlijk hoor jij het als eerste als er een interessant huis in de verkoop komt. Niet meer eindeloos zelf zoeken, maar snel vinden en kopen.

Verkopen



Jouw huis snel én voor een goede prijs verkopen, dat kunnen wij als geen ander dankzij onze persoonlijke aanpak, ruime ervaring en grote netwerk. Samen bedenken we een verkoopstrategie die goed bij jou past. Daarna ontzorgen wij je volledig.

Taxatie



Een taxatie geeft je snel zekerheid over de waarde van jouw (toekomstige) huis. Een hypotheek afsluiten kan niet zonder NWWI taxatierapport. Wat jouw reden ook is, wij helpen je snel met een deskundige taxatie tegen de aantrekkelijkste prijs in de regio.

Beste Bert,

Kan ik voor verzekeringen ook bij jullie terecht?



Verkoopadviesgesprek

Ben je benieuwd wat jouw huis waard is op de markt? Omdat je misschien wilt gaan verhuizen? Je kunt bij ons terecht voor een verkoopadviesgesprek van jouw huis. Eén van onze makelaars komt daarvoor graag bij jou langs.



Hypotheeken

Wil je weten wat jouw financiële ruimte is voor een nieuw huis? Wil je een nieuwe hypotheek of je oude hypotheek oversluiten? Onze onafhankelijke hypotheekadviseurs brengen samen met jou je mogelijkheden in kaart. En doen vervolgens al het regelwerk voor je.



Verzekeringen

Je wilt graag onbezorgd leven. We snappen dat je daarom je nieuwe huis én haar inwoners wilt beschermen. Onze onafhankelijke adviseurs helpen je graag met het kiezen van de juiste verzekeringen. Zodat je niet oververzekerd of onderverzekerd bent, maar precies verzekerd zoals jij wilt.



Beste Bert,

Ik heb mijn droomhuis gezien hoe maak ik zo snel mogelijk een afspraak?

Contact gegevens

Amsterdam

Keizersgracht 62-64
1015 CS Amsterdam
020 - 70 58 998
amsterdam@bertvanvulpen.nl

Amstelveen

Pieter Lastmanweg 2
1181 XG Amstelveen
020 - 54 51 051
amstelveen@bertvanvulpen.nl

Krommenie

Provincialeweg 21
1561 KL Krommenie
075 - 64 72 050
krommenie@bertvanvulpen.nl

Zaandam

Provincialeweg 174-176
Postbus 1234, 1500 AE Zaandam
075 - 61 79 922
zaandam@bertvanvulpen.nl

Krommenie, Zuiderhoofdstraat 36 A

Deze informatie is door ons met de nodige zorgvuldigheid samengesteld. Onzerzijds wordt echter geen enkele aansprakelijkheid aanvaard voor enige onvolledigheid, onjuistheid of anderszins, dan wel de gevolgen daarvan. Alle opgegeven maten en oppervlakten zijn indicatief.



Vooruitstrevend en persoonlijk betrokken.
Voor huis en werkplek, hypotheek en
verzekering. **Beste makelaars.**

bertvanvulpen.nl